

VIA DI FUGA



USCITA DI EMERGENZA



PUNTO DI RACCOLTA



PULSANTE DI ALLARME



ESTINTORE



MANICHETTA ANTINCENDIO



CASSETTA PRONTO SOCCORSO



D.P.I. ANTINCENDIO



QUADRO ELETTRICO GENERALE




QUADRO ELETTRICO DI PIANO



VALVOLA INTERCETTAZIONE



VIA MONTALONE

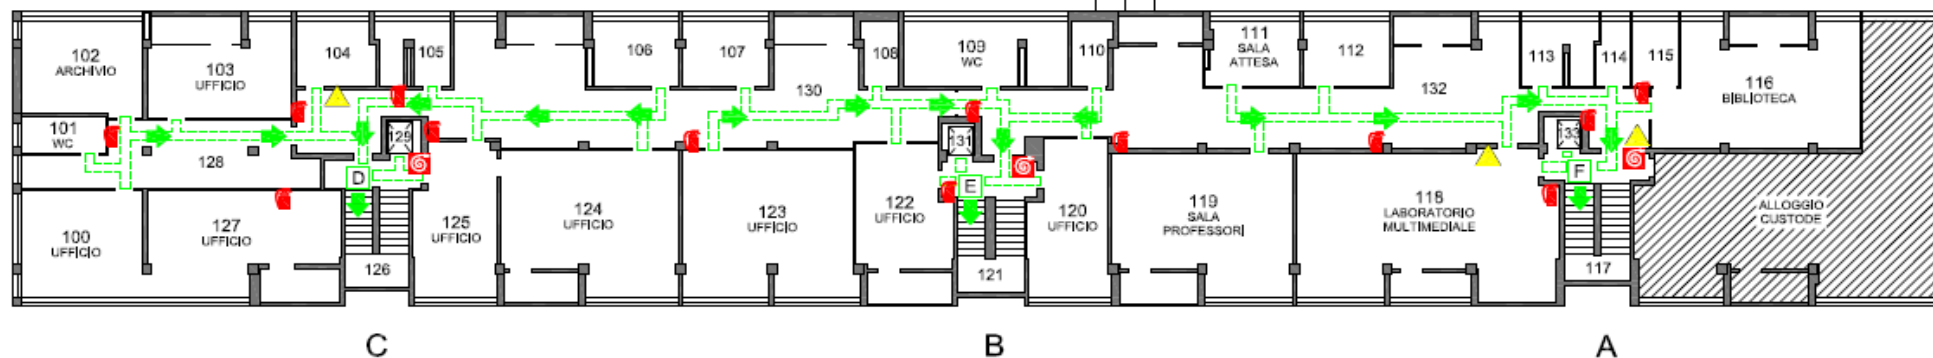

VIA DI FUGA



USCITA DI EMERGENZA



PUNTO DI RACCOLTA



PULSANTE DI ALLARME




ESTINTORE




MANICHETTA ANTINCENDIO




CASSETTA PRONTO SOCCORSO

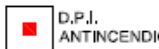

D.P.I. ANTINCENDIO

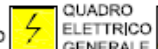

QUADRO ELETTRICO GENERALE

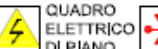


QUADRO ELETTRICO DI PIANO



VALVOLA INTERCETTAZIONE




VIA MONTAIONE

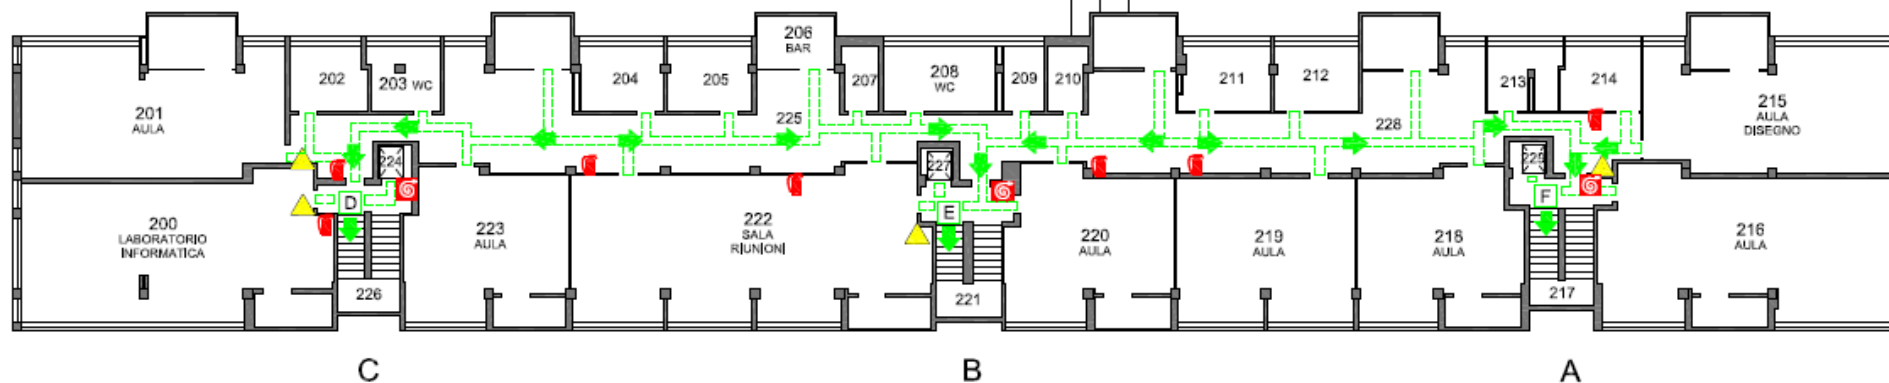

- | | | | | | | | | | | |
|-------------|---------------------|-------------------|---------------------|-----------|------------------------|--------------------------|--------------------|---------------------------|---------------------------|-------------------------|
| VIA DI FUGA | USCITA DI EMERGENZA | PUNTO DI RACCOLTA | PULSANTE DI ALLARME | ESTINTORE | MANICHETTA ANTINCENDIO | CASSETTA PRONTO SOCCORSO | D.P.I. ANTINCENDIO | QUADRO ELETTRICO GENERALE | QUADRO ELETTRICO DI PIANO | VALVOLA INTERCETTAZIONE |
|-------------|---------------------|-------------------|---------------------|-----------|------------------------|--------------------------|--------------------|---------------------------|---------------------------|-------------------------|




VIA MONTAIONE

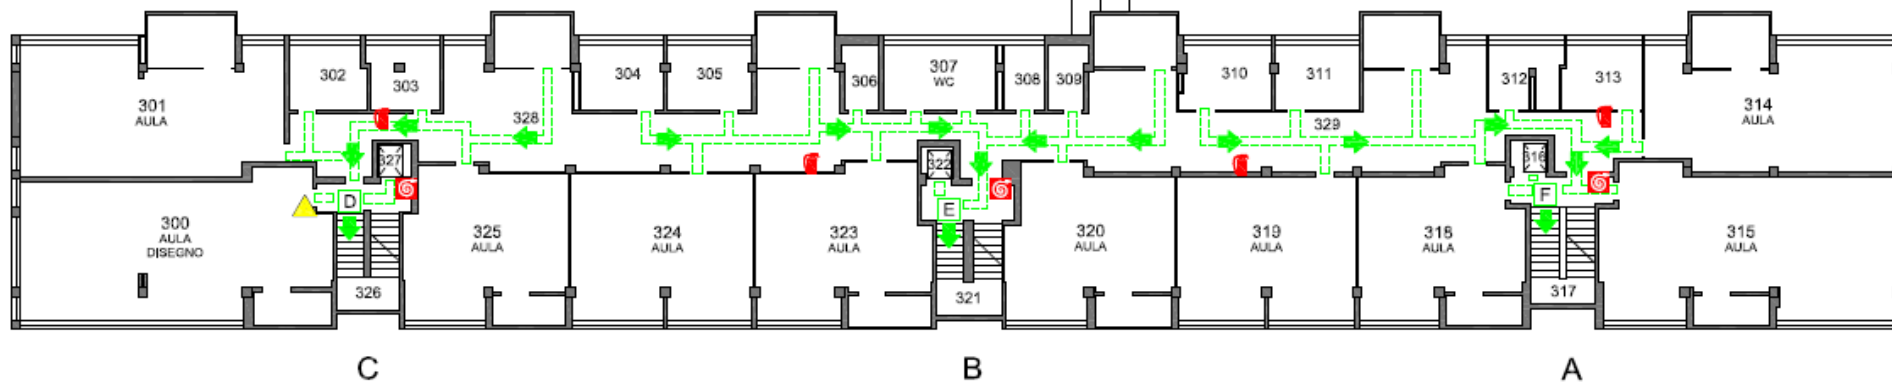

- | | | | | | | | | | | |
|-------------|---------------------|-------------------|---------------------|-----------|------------------------|--------------------------|--------------------|---------------------------|---------------------------|-------------------------|
| VIA DI FUGA | USCITA DI EMERGENZA | PUNTO DI RACCOLTA | PULSANTE DI ALLARME | ESTINTORE | MANICHETTA ANTINCENDIO | CASSETTA PRONTO SOCCORSO | D.P.I. ANTINCENDIO | QUADRO ELETTRICO GENERALE | QUADRO ELETTRICO DI PIANO | VALVOLA INTERCETTAZIONE |
|-------------|---------------------|-------------------|---------------------|-----------|------------------------|--------------------------|--------------------|---------------------------|---------------------------|-------------------------|



VIA MONTAIONE

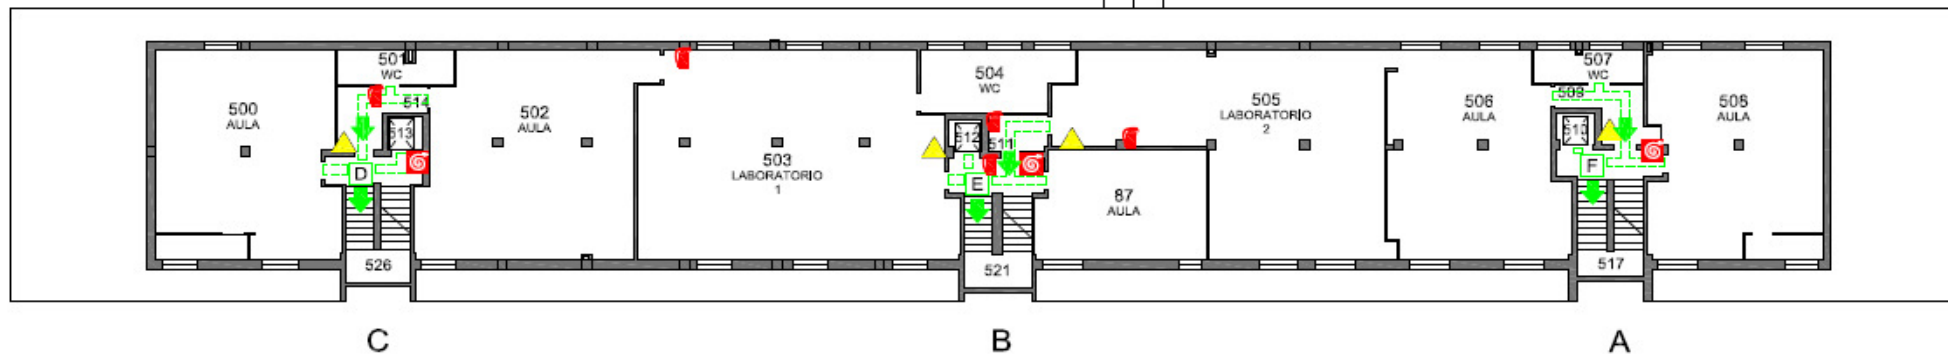

VIA DI FUGA



USCITA DI EMERGENZA



PUNTO DI RACCOLTA



PULSANTE DI ALLARME



ESTINTORE



MANICHETTA ANTINCENDIO



CASSETTA PRONTO SOCCORSO



D.P.I. ANTINCENDIO



QUADRO ELETTRICO GENERALE



QUADRO ELETTRICO DI PIANO



VALVOLA INTERCETTAZIONE

